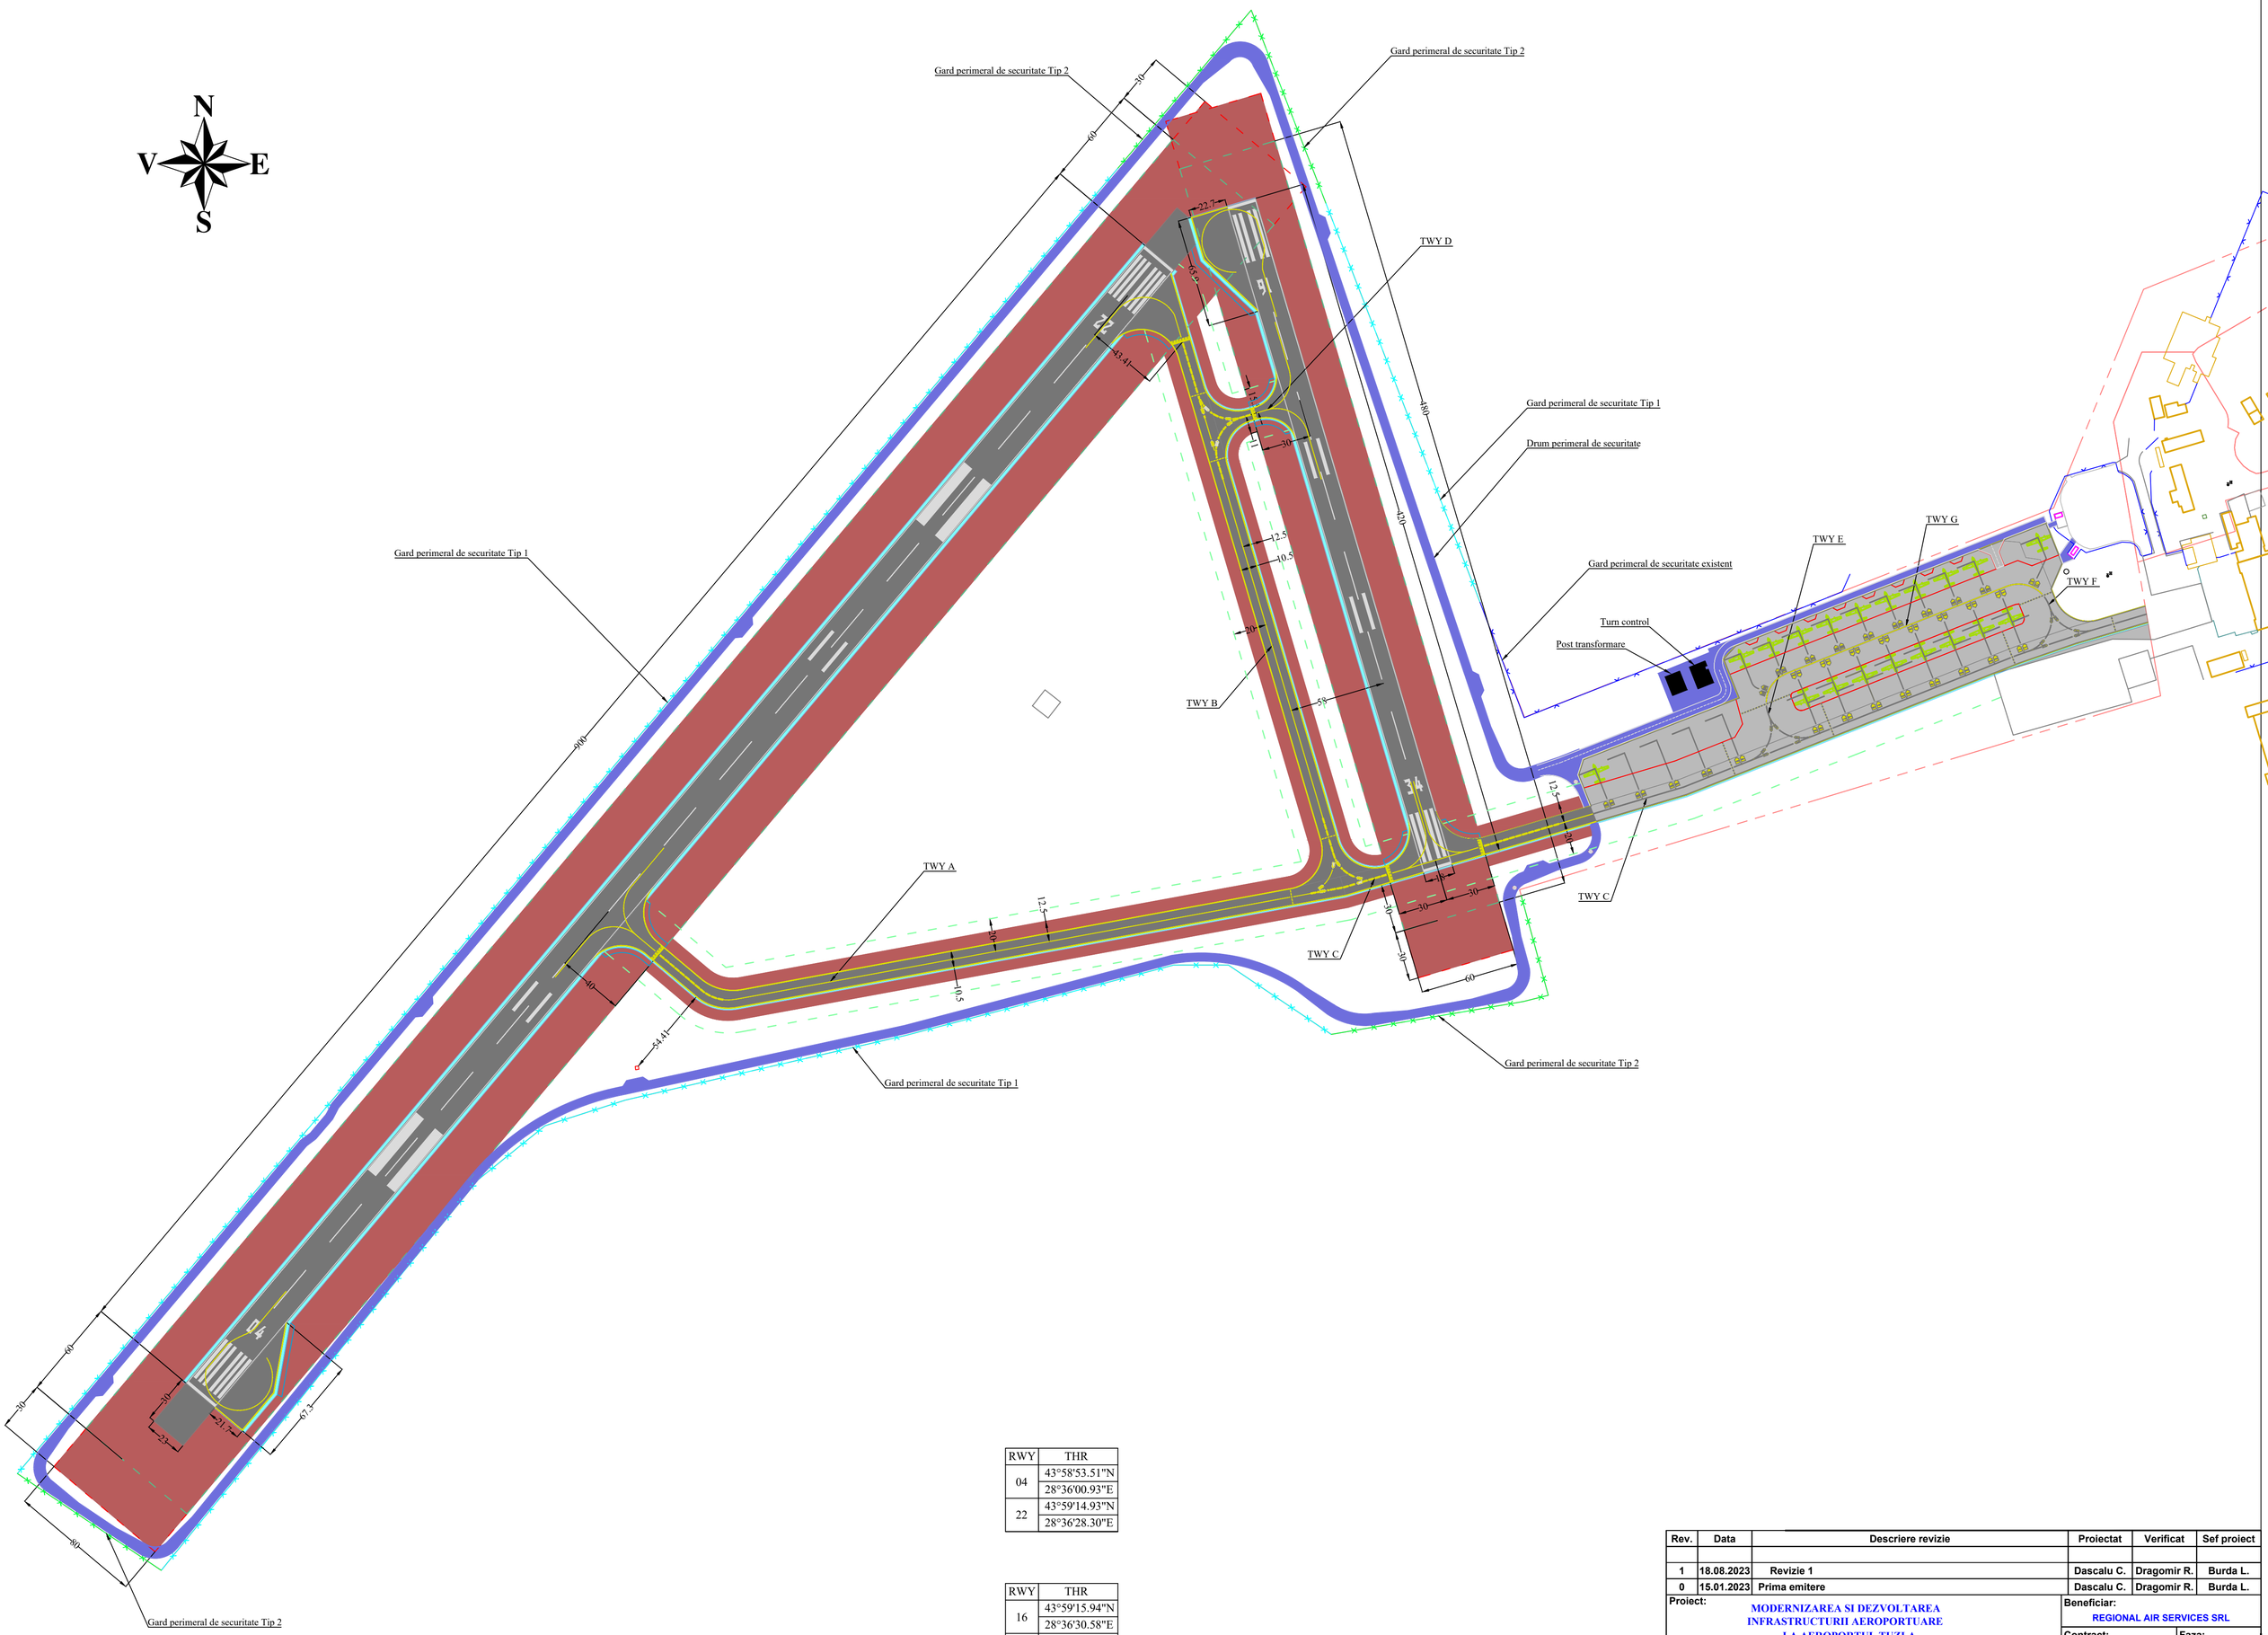

RWY	THR
04	43°58'53.51"N
	28°36'00.93"E
22	43°59'14.93"N
	28°36'28.30"E

RWY	THR
16	43°59'15.94"N
	28°36'30.58"E
34	43°59'02.74"N
	28°36'35.10"E

Rev.	Data	Descriere revizie	Proiectat	Verificat	Sef proiect
1	18.08.2023	Revizie 1	Dascalu C.	Dragomir R.	Burda L.
0	15.01.2023	Prima emitere	Dascalu C.	Dragomir R.	Burda L.

Proiect: MODERNIZAREA SI DEZVOLTAREA INFRASTRUCTURII AEROPORTUARE LA AEROPORTUL TUZLA

Beneficiar: REGIONAL AIR SERVICES SRL

Contract: 366/17.10.2012 **Faza:** PT+DDE

Proiectat	Dascalu Claudiu
Verificat	Dragomir Narcis Raoul
Sef proiect	Burda Laura

Desen: PLAN DE SITUATIE

S.C. GEO ARC S.R.L. Str. I.C.Bratianu 10C, Otopeni, Ilfov
email: office@geoarc.ro tel: 021/3116060

Data: 18.08.2023

Scara: 1:2000 **Cod desen:** GA.208.PS.02 **Revizia:** 1